



# RZUT PARTERU

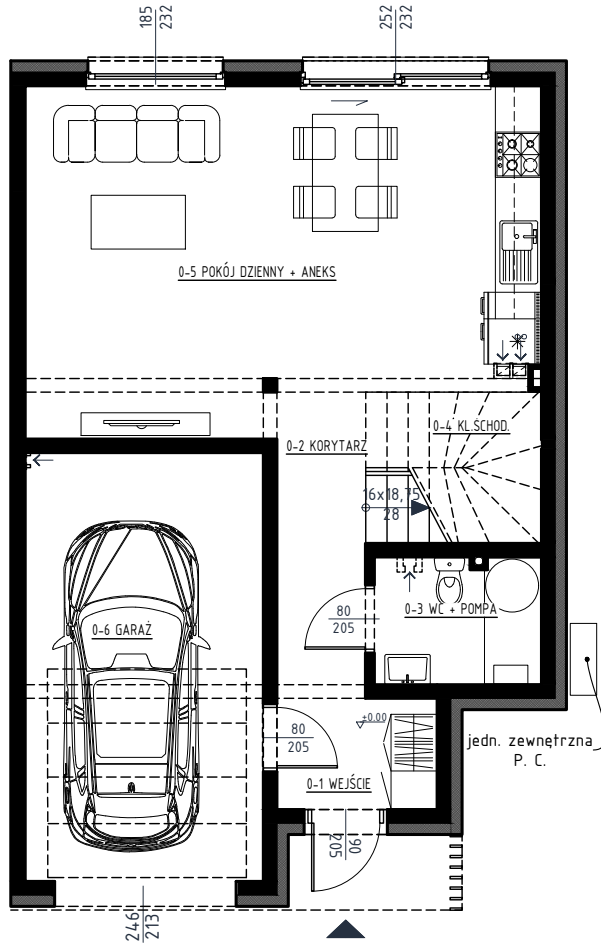


## PARTER

nr	pomieszczenie	pow.
0-1	WEJŚCIE	3,05
0-2	KORYTARZ	3,99
0-3	WC	3,61
0-4	KL. SCHODOWA	4,61
0-5	POKÓJ DZIENNY Z ANEKSEM	30,15
0-6	GARAŻ	17,68
<b>RAZEM:</b>		<b>63,09</b>

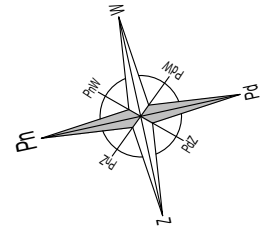

SYTUACJA 1:500

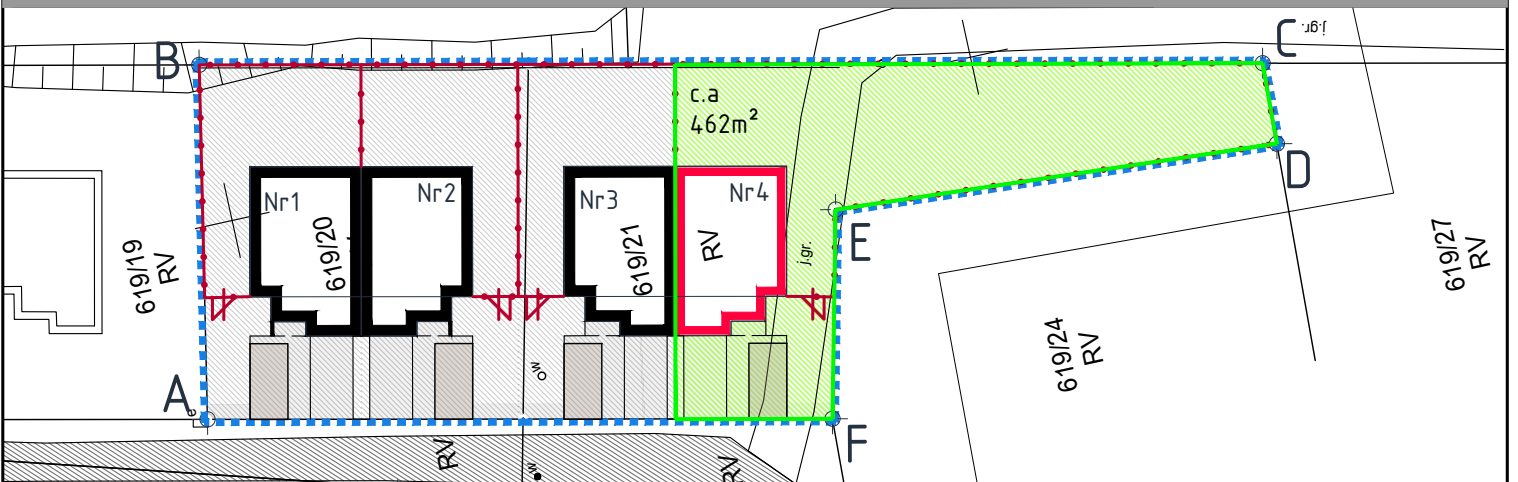

INWESTOR:

POWIERZCHNIE BUDYNKU:

ADRES INWESTYCJI:

**ARTHOME  
INVEST**

ul. Cietrzewia 30  
80-283 Gdańsk

PARTER: 63,09m<sup>2</sup>


1 PIĘTRO: 47,62m<sup>2</sup>

PODDASZE: 24,42m<sup>2</sup>

POWIERZCHNIA UŻYTKOWA BUDYNKU:  
110,71m<sup>2</sup> + strych (24,42m<sup>2</sup>)


GDAŃSK, JASIEŃ  
UL. KRZYSZTOFA SKÓRY

# RZUT PIĘTRA

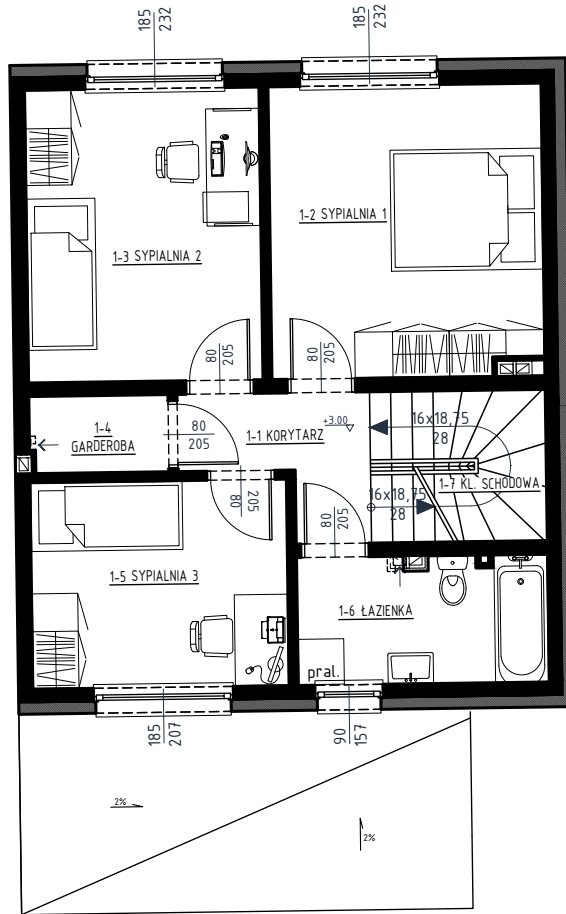


## PIĘTRO

nr	pomieszczenie	pow.
1-1	KORYTARZ	3,50
1-2	SYPIALNIA 1	13,64
1-3	SYPIALNIA 2	11,86
1-4	GARDEROBA	1,80
1-5	SYPIALNIA 3	9,13
1-6	ŁAZIENKA	5,40
1-7	KL. SCHODOWA	2,29
RAZEM:		47,62

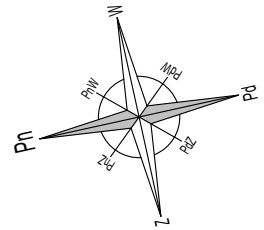

## SYTUACJA 1:500

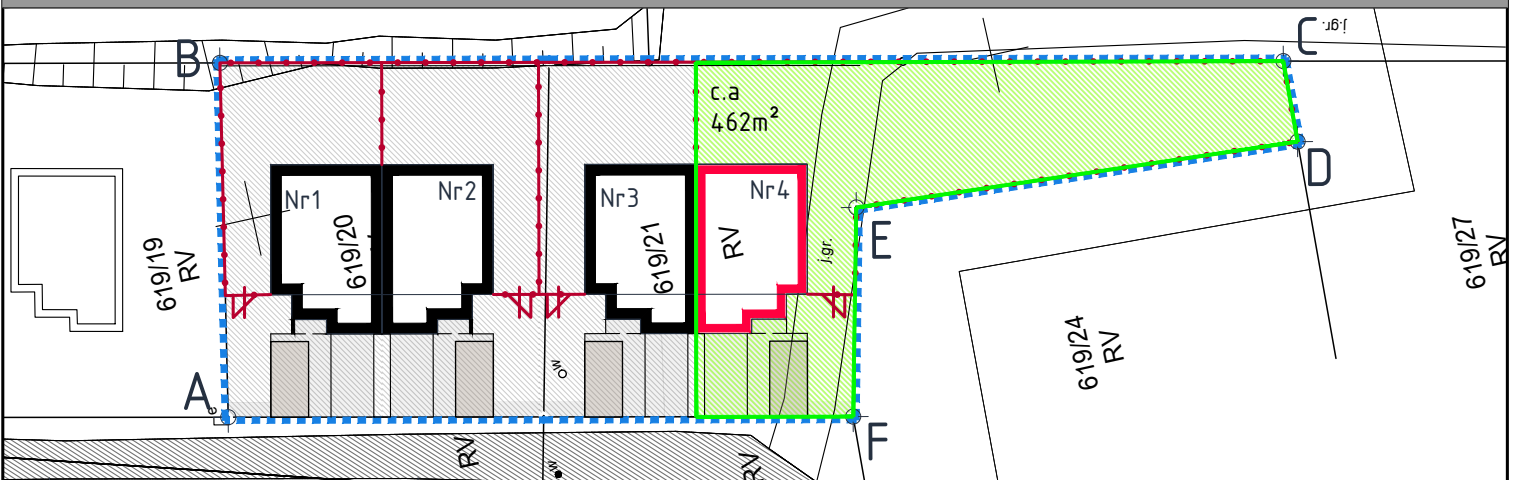

INWESTOR:

POWIERZCHNIE BUDYNKU:

ADRES INWESTYCJI:

**ARTHOME**  
**INVEST**

ul. Cietrzewia 30  
80-283 Gdańsk,

PARTER: 63,09m<sup>2</sup>

1 PIĘTRO: 47,62m<sup>2</sup>


PODDASZE: 24,42m<sup>2</sup>

POWIERZCHNIA UŻYTKOWA BUDYNKU:


110,71m<sup>2</sup> + strych (24,42m<sup>2</sup>)

GDAŃSK, JASIEŃ  
UL. KRZYSZTOFA SKÓRY


# RZUT PODDASZA

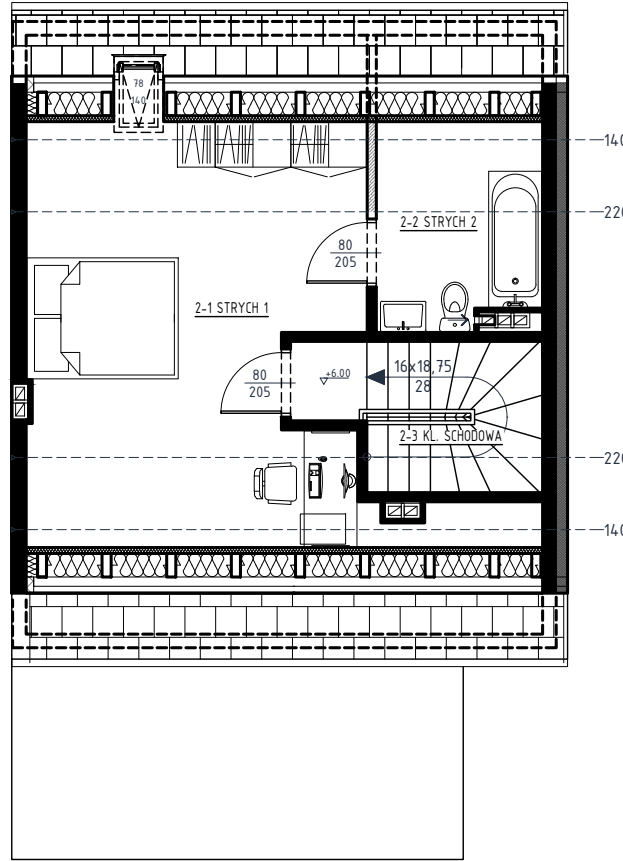

PODDASZE:		
nr	pomieszczenie	pow.
2-1	STRYCH 1	17,00
2-2	STRYCH 2	4,10
2-3	KL. SCHODOWA	3,32
RAZEM:		24,42

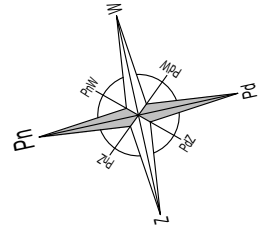

SYTUACJA 1:500

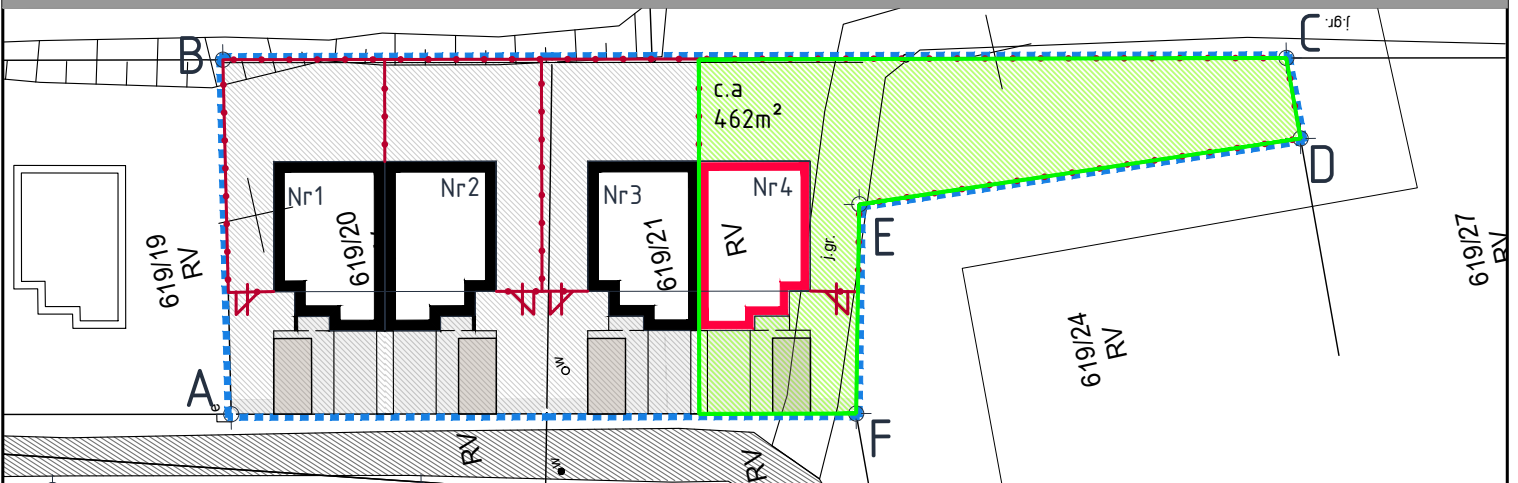

INWESTOR:

POWIERZCHNIE BUDYNKU:

ADRES INWESTYCJI:

**ARTHOME  
INVEST**

ul. Cietrzewia 30  
80-283 Gdańsk,

PARTER: 63,09m<sup>2</sup>

1 PIĘTRO: 47,62m<sup>2</sup>

PODDASZE: 24,42m<sup>2</sup>

POWIERZCHNIA UŻYTKOWA BUDYNKU:

110,71m<sup>2</sup> + strych (24,42m<sup>2</sup>)

GDAŃSK, JASIEŃ  
UL. KRZYSZTOFA SKÓRY