



RZUT PARTERU

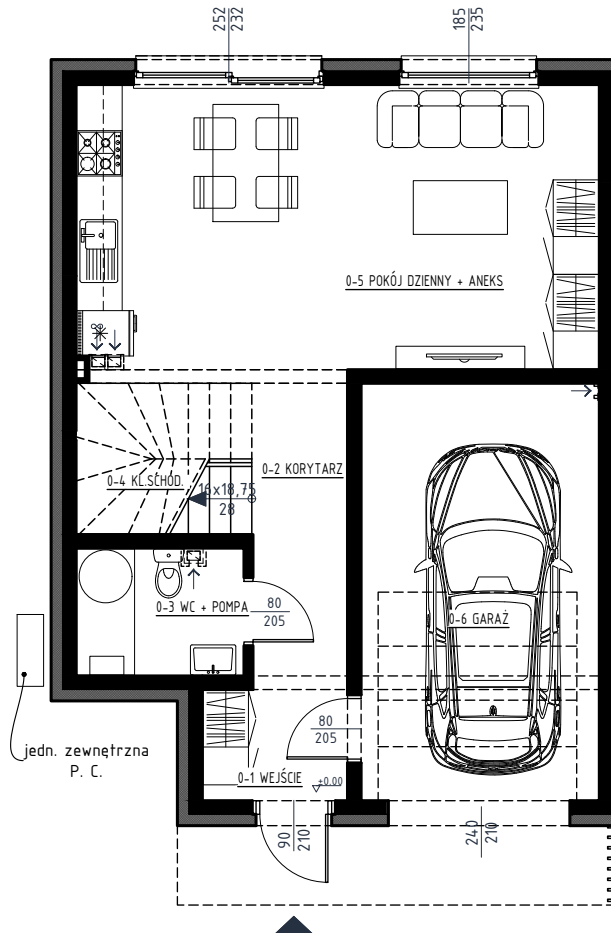


PARTER

nr	pomieszczenie	pow.
0-1	WEJŚCIE	2,76
0-2	KORYTARZ	3,78
0-3	WC	3,67
0-4	KL. SCHODOWA	2,30
0-5	POKÓJ DZIENNY + ANEKS	29,27
0-6	GARAŻ	17,22
RAZEM:		60,12

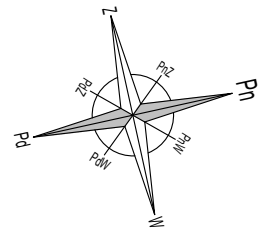

SYTUACJA 1:500

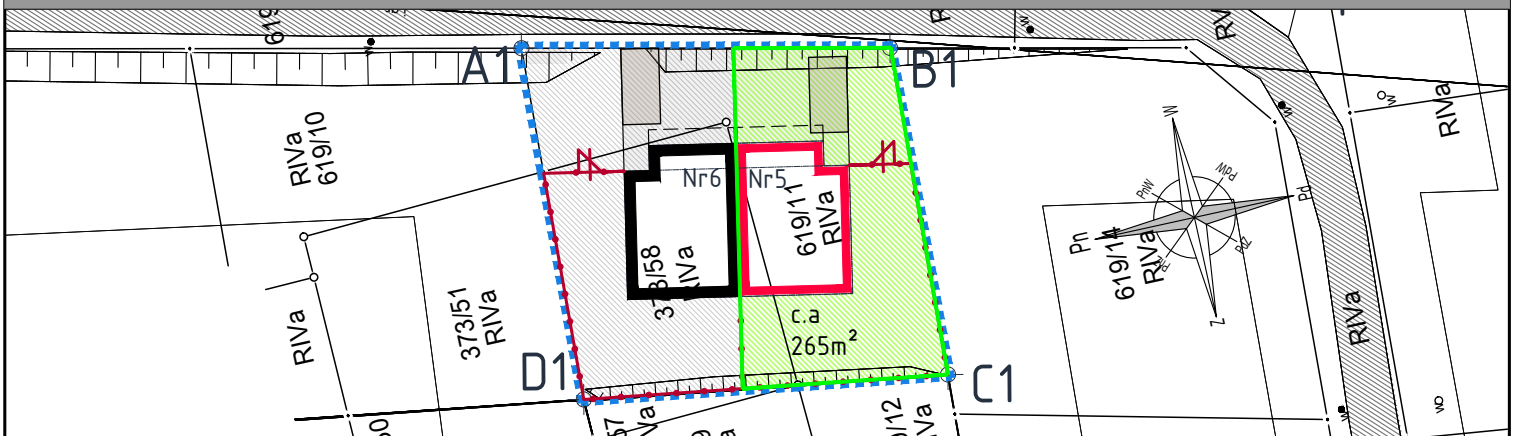

INWESTOR:

POWIERZCHNIE BUDYNKU:

ADRES INWESTYCJI:

ARTHOME
INVEST

ul. Cietrzewia 30
80-283 Gdańsk

PARTER: 59,00m²


1 PIĘTRO: 49,94m²

PODDASZE: 24,82m²

POWIERZCHNIA UŻYTKOWA BUDYNKU:
108,94m² + strych (24,82m²)


GDAŃSK, JASIEŃ
UL. KRZYSZTOFA SKÓRY

RZUT PIĘTRA

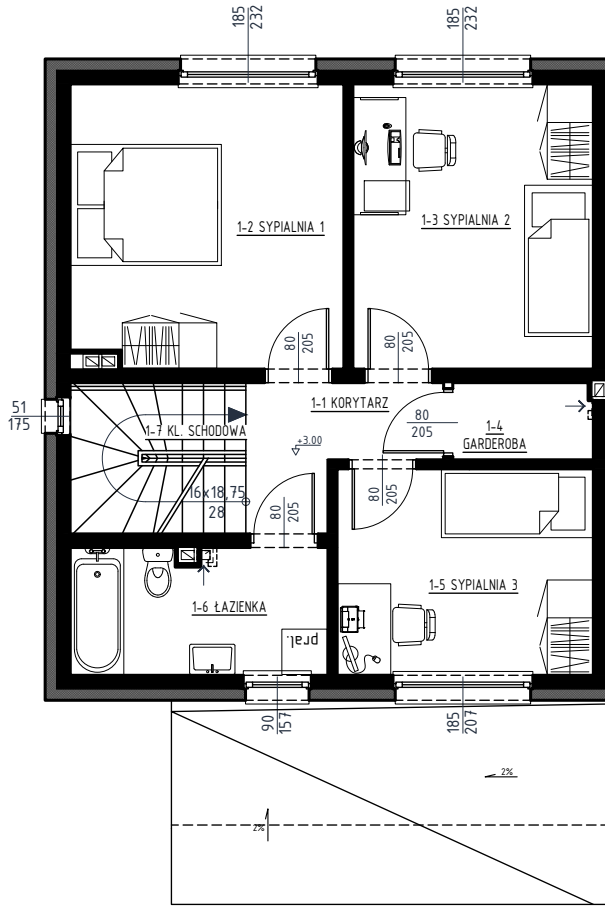


PIĘTRO

nr	pomieszczenie	pow.
1-1	KORYTARZ	3,66
1-2	SYPIALNIA 1	13,33
1-3	SYPIALNIA 2	11,85
1-4	GARDEROBA	1,82
1-5	SYPIALNIA 3	9,13
1-6	ŁAZIENKA	5,57
1-7	KL. SCHODOWA	4,58
RAZEM:		49,94

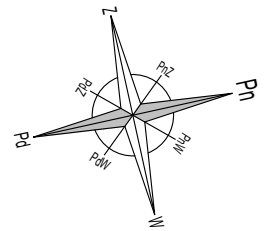

SYTUACJA 1:500

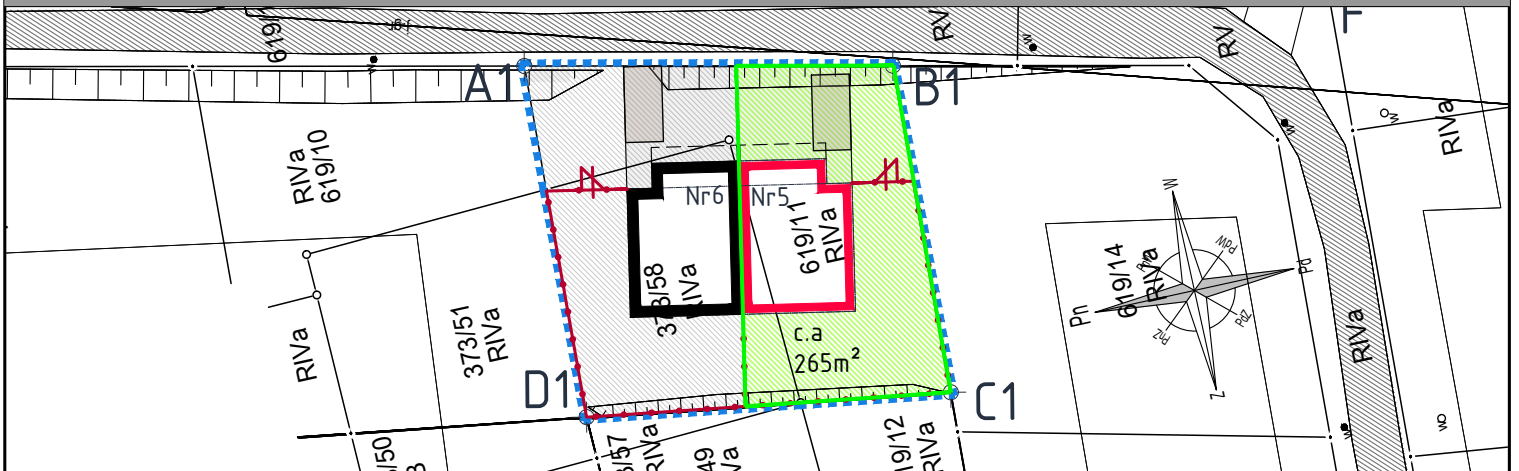

INWESTOR:

POWIERZCHNIE BUDYNKU:

ADRES INWESTYCJI:


ARTHOME
INVEST

ul. Cietrzewia 30
80-283 Gdańsk


PARTER: 59,00m²
1 PIĘTRO: 49,94m²
PODDASZE: 24,82m²
POWIERZCHNIA UŻYTKOWA BUDYNKU:
108,94m² + strych (24,82m²)

GDAŃSK, JASIEŃ
UL. KRZYSZTOFA SKÓRY


RZUT PODDASZA

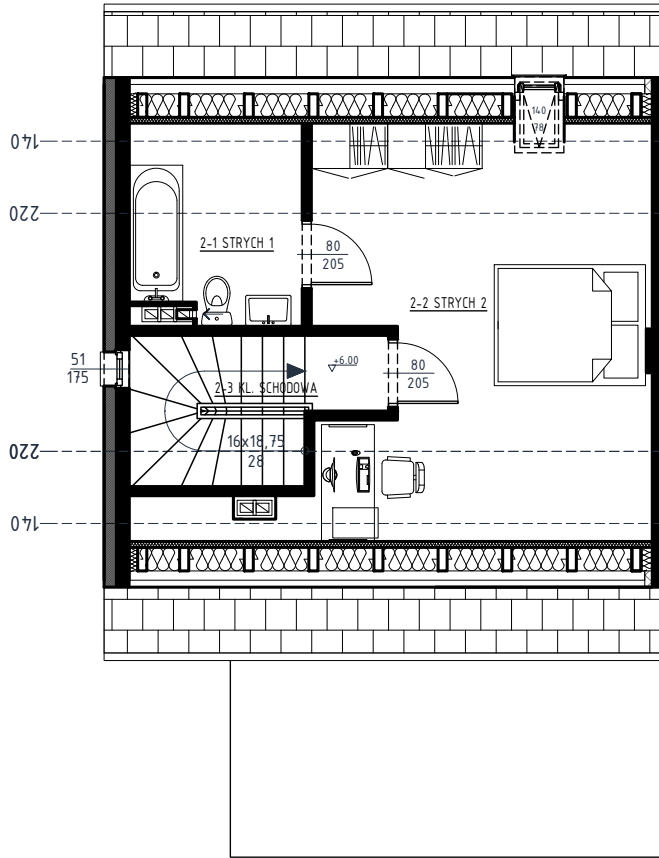

PODDASZE:		
nr	pomieszczenie	pow.
2-1	STRYCH 1	17,28
2-2	STRYCH 2	4,17
2-3	KL. SCHODOWA	3,37
RAZEM:		24,82

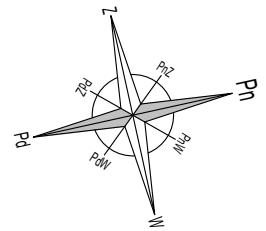

SYTUACJA 1:500

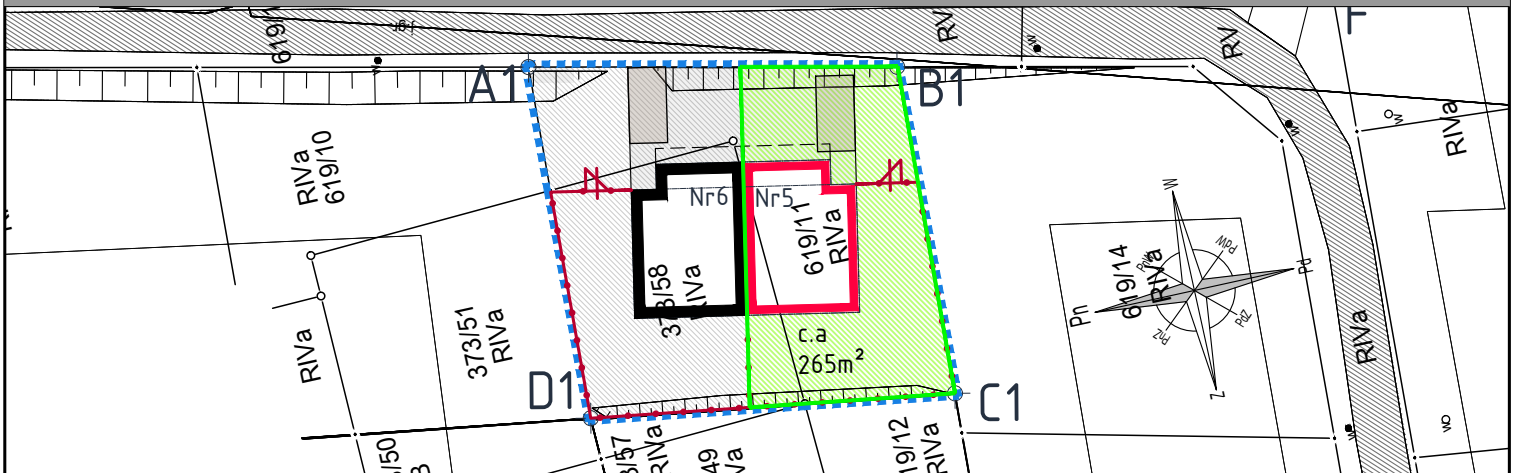

INWESTOR:

POWIERZCHNIE BUDYNKU:

ADRES INWESTYCJI:

ARTHOME
INVEST

ul. Cietrzewia 30
80-283 Gdańsk

PARTER: 59,00m²
1 PIĘTRO: 49,94m²
PODDASZE: 24,82m²
POWIERZCHNIA UŻYTKOWA BUDYNKU:
108,94m² + strych (24,82m²)

GDAŃSK, JASIEŃ
UL. KRZYSZTOFA SKÓRY