



RZUT PARTERU

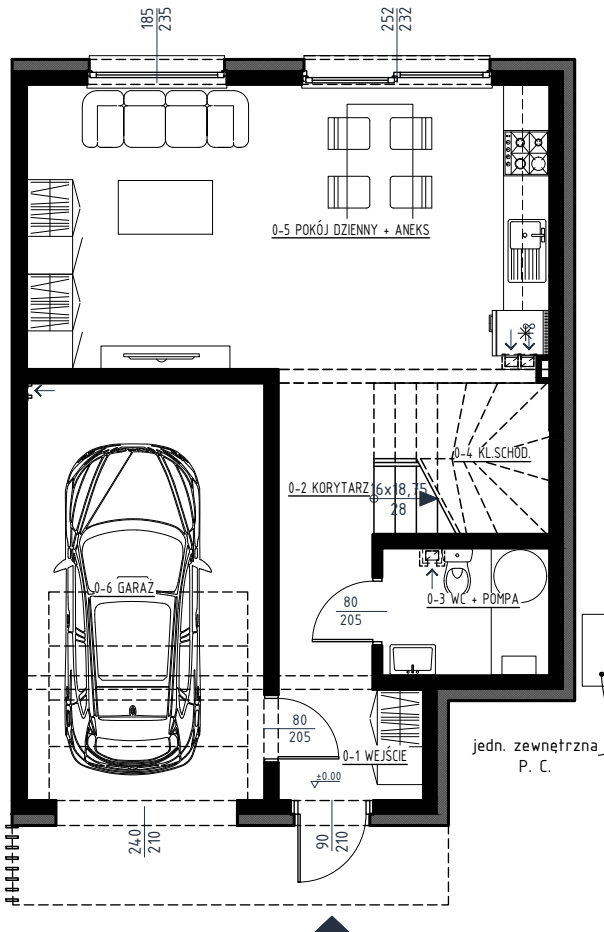

PARTER		
nr	pomieszczenie	pow.
0-1	WEJŚCIE	2,76
0-2	KORYTARZ	3,78
0-3	WC	3,67
0-4	KL. SCHODOWA	2,30
0-5	POKÓJ DZIENNY + ANEKS	29,27
0-6	GARAŻ	17,22
RAZEM:		60,12

SYTUACJA 1:500

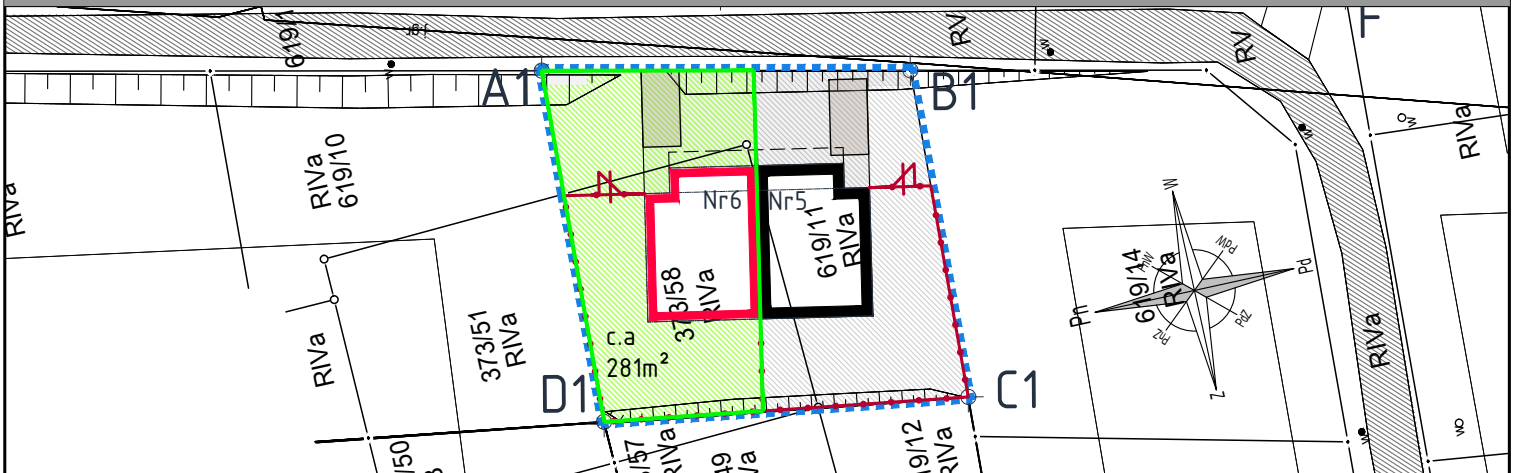

INWESTOR:

POWIERZCHNIE BUDYNKU:

ADRES INWESTYCJI:


**ARTHOME
INVEST**

ul. Cietrzewia 30
80-283 Gdańsk

PARTER: 59,00m²
 1 PIĘTRO: 49,94m²
 PODDASZE: 24,82m²
 POWIERZCHNIA UŻYTKOWA BUDYNKU:
 108,94m² + strych (24,82m²)


GDAŃSK, JASIEŃ
 UL. KRZYSZTOFA SKÓRY

RZUT PIĘTRA

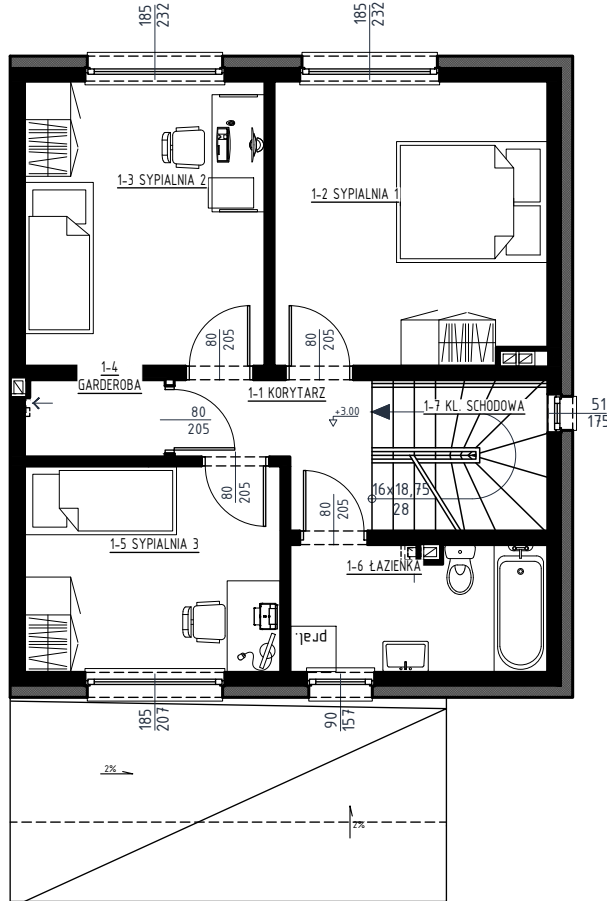


PIĘTRO

nr	pomieszczenie	pow.
1-1	KORYTARZ	3,50
1-2	SYPIALNIA 1	13,64
1-3	SYPIALNIA 2	11,86
1-4	GARDEROBA	1,80
1-5	SYPIALNIA 3	9,13
1-6	ŁAZIENKA	5,40
1-7	KL. SCHODOWA	2,29
RAZEM:		47,62

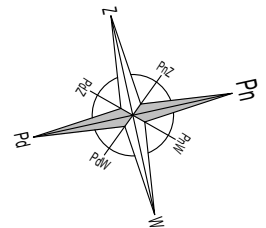

SYTUACJA 1:500

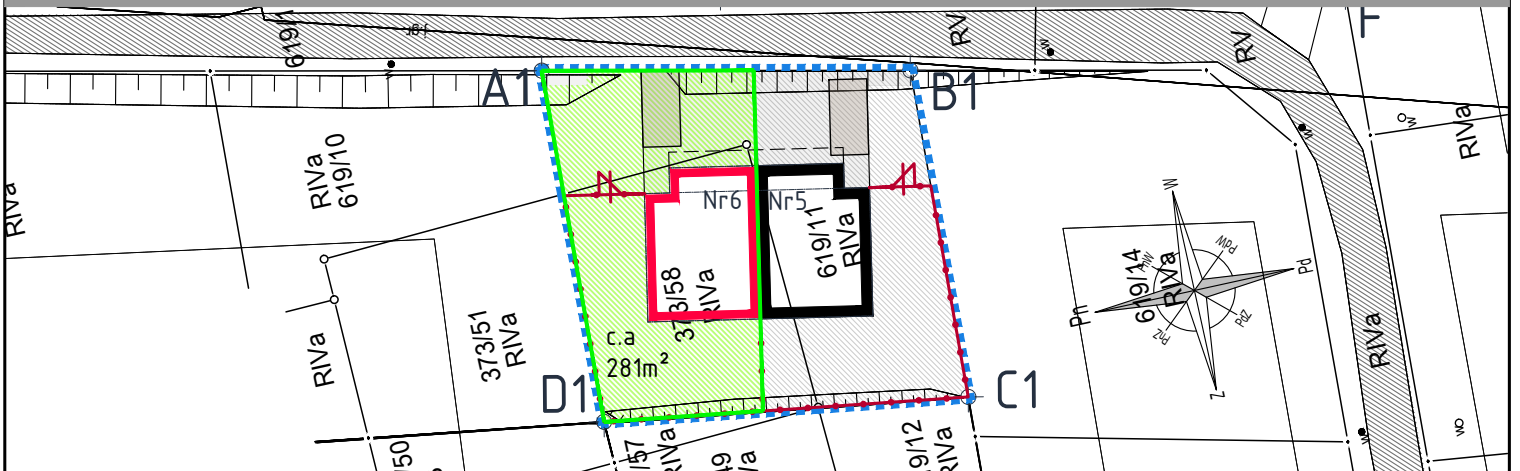

INWESTOR:

POWIERZCHNIE BUDYNKU:

ADRES INWESTYCJI:

ARTHOME
INVEST

ul. Cietrzewia 30
80-283 Gdańsk

PARTER: 59,00m²

1 PIĘTRO: 49,94m²


PODDASZE: 24,82m²

POWIERZCHNIA UŻYTKOWA BUDYNKU:


108,94m² + strych (24,82m²)

GDAŃSK, JASIEŃ
UL. KRZYSZTOFA SKÓRY


RZUT PODDASZA

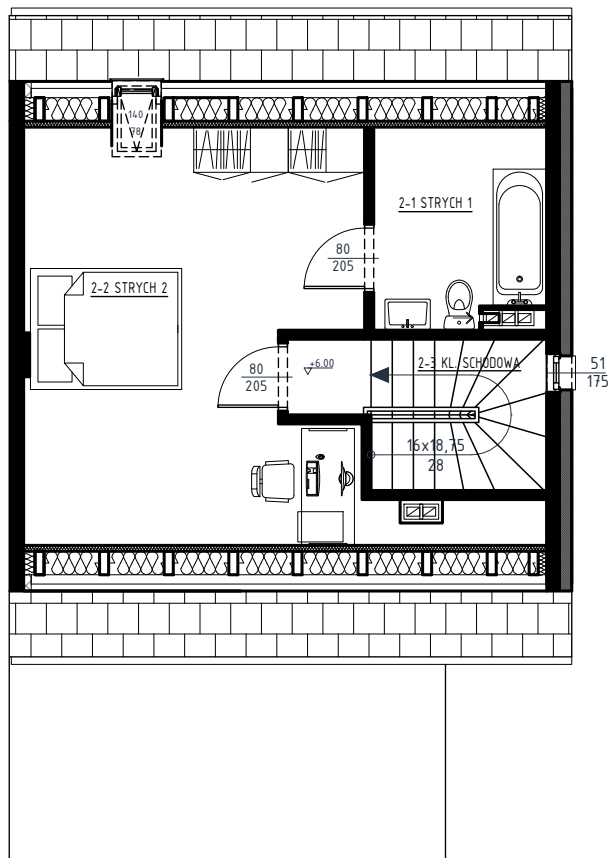

PODDASZE:		
nr	pomieszczenie	pow.
2-1	STRYCH 1	17,28
2-2	STRYCH 2	4,17
2-3	KL. SCHODOWA	3,37
RAZEM:		24,82

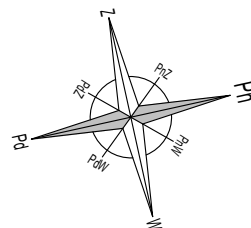

SYTUACJA 1:500

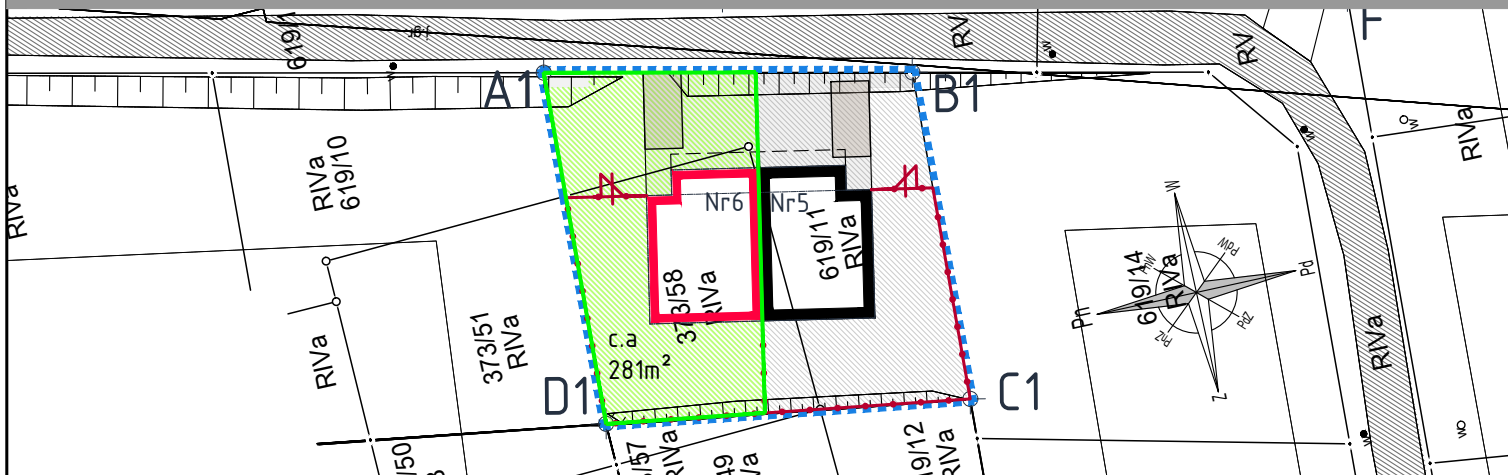

INWESTOR:

POWIERZCHNIE BUDYNKU:

ADRES INWESTYCJI:

ARTHOME
INVEST

ul. Cietrzewia 30
80-283 Gdańsk

PARTER: 59,00m²
 1 PIĘTRO: 49,94m²
 PODDASZE: 24,82m²
 POWIERZCHNIA UŻYTKOWA BUDYNKU:
 108,94m² + strych (24,82m²)

GDAŃSK, JASIEŃ
UL. KRZYSZTOFA SKÓRY